

Passaggio pedonale per posteggi gratuiti per il pubblico di Piazza Piero Pozzoli - Via Giosuè Carducci

Varco Pedonale

Ingresso Fiera

Passaggio pedonale ingresso fiera da Via del Canaletto

Varco Carraio Espositori Via del Canaletto 132

10 metri

PIANTA PIANO TERRENO


via del Canaletto


13.11.2018

Formato A4  
Scala -



Speziaexpò 17 e 18 novembre 2018

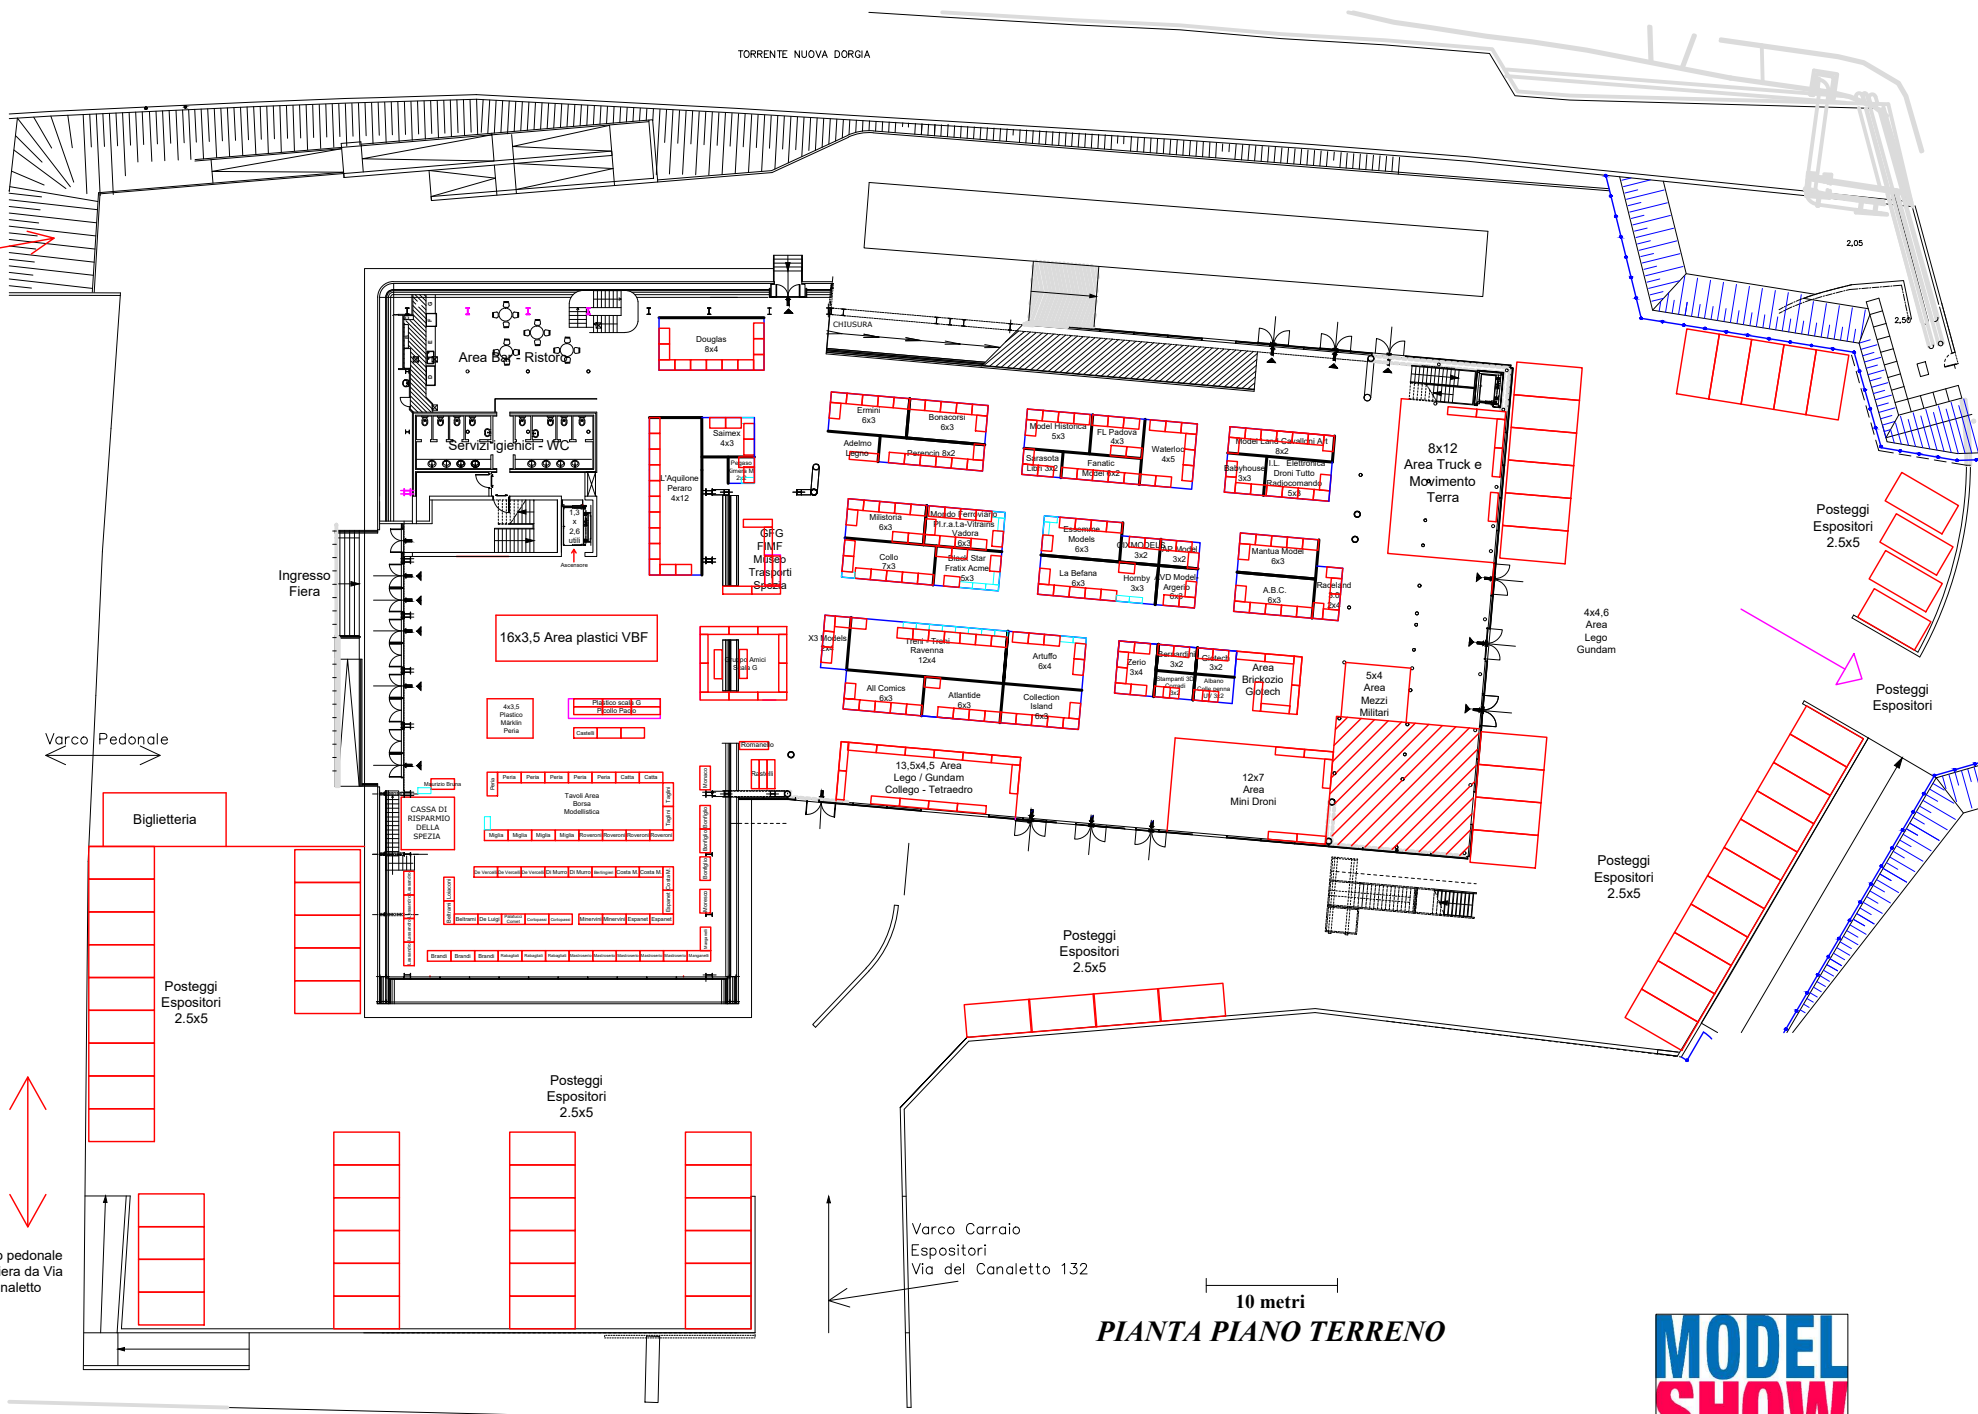

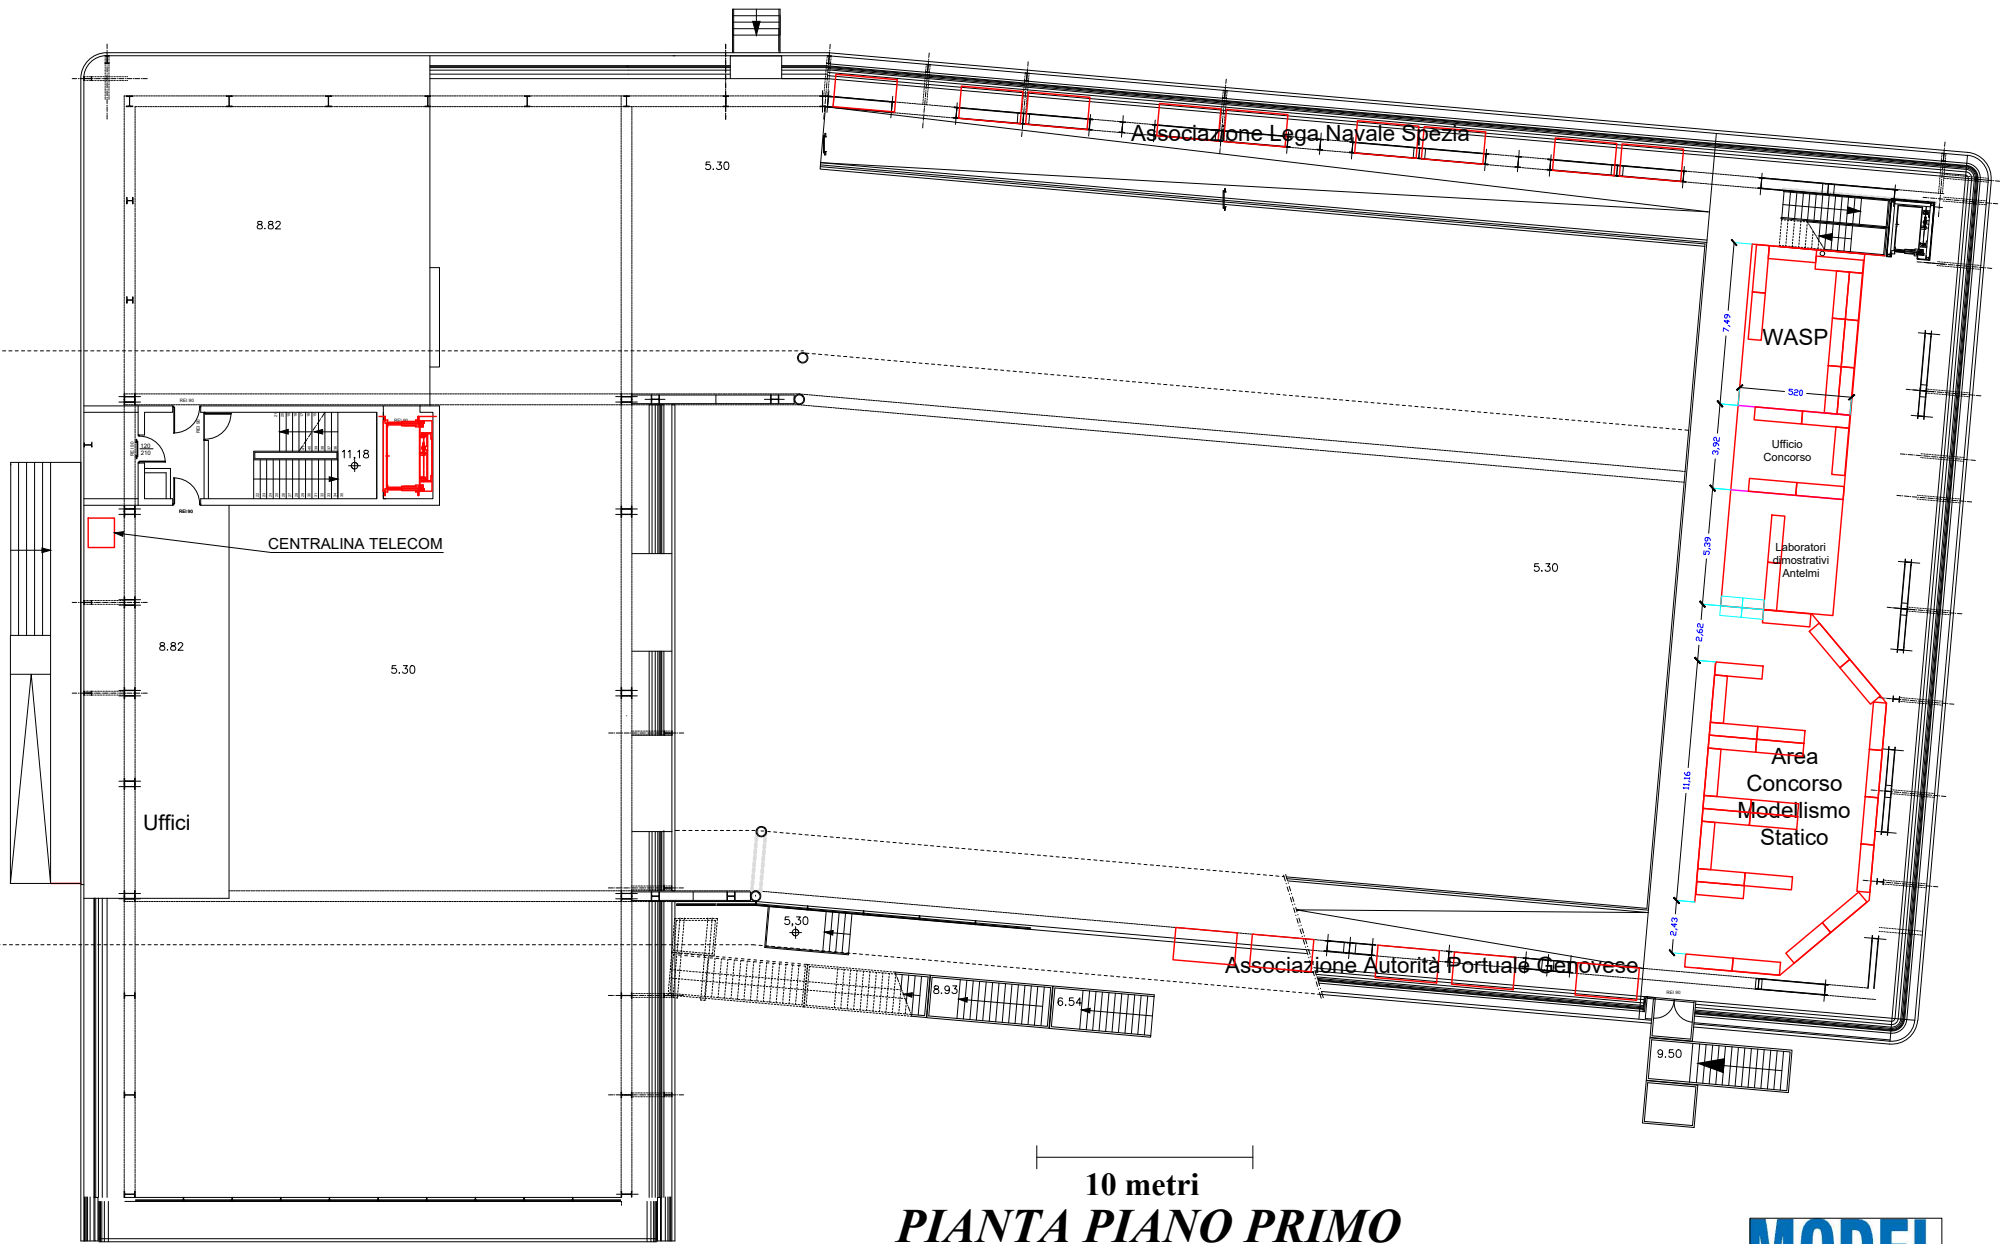

10 metri  
**PIANTA PIANO PRIMO**

13.11.2018

Formato A4  
 Scala -



Speziaexpò 17 e 18 novembre 2018

